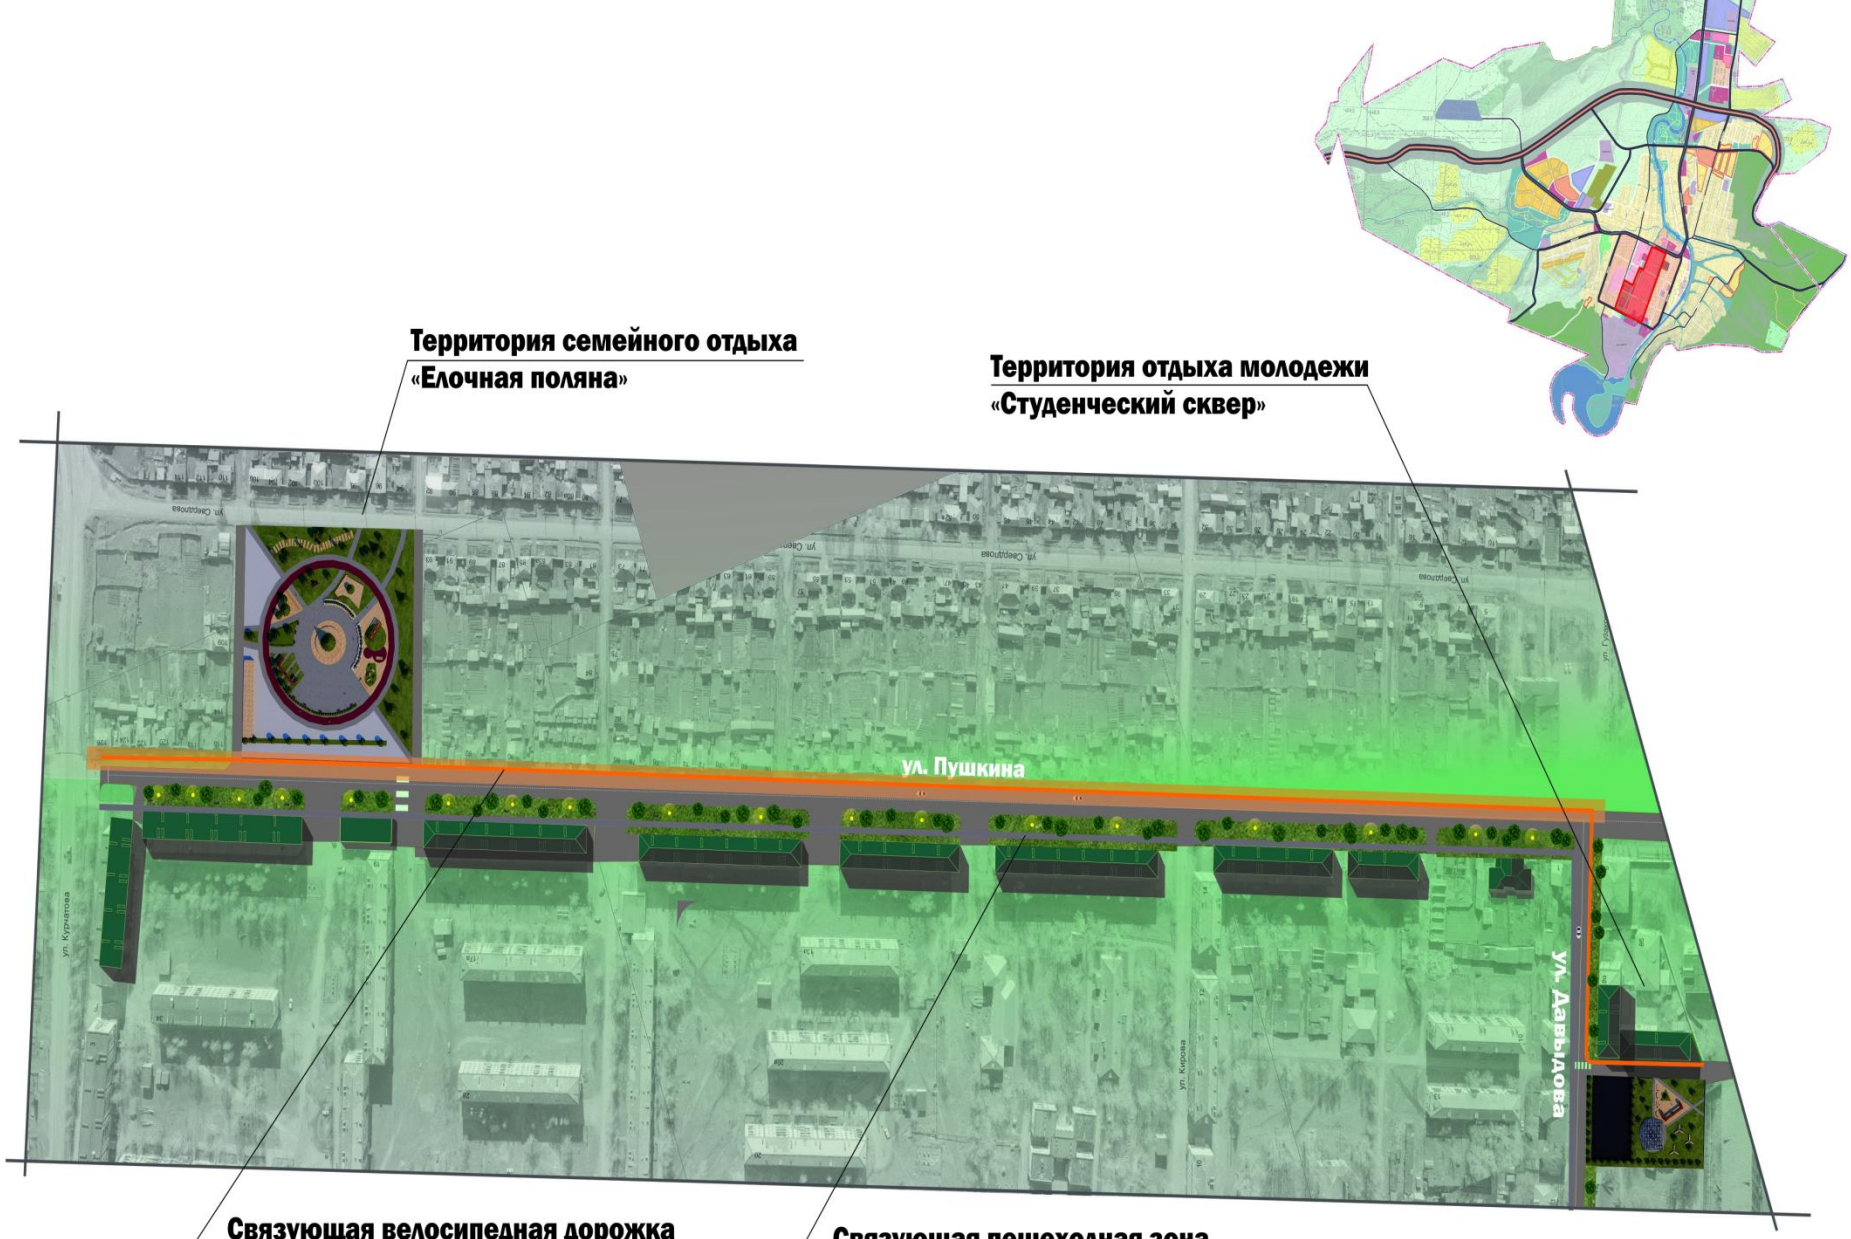
Территория семейного отдыха
«Елочная поляна»
Территория отдыха молодежи
«Студенческий сквер»
ул. Пушкина
ул. Давыдова
ул. Курчатова
ул. Кирова
Связующая велосипедная дорожка
Связующая пешеходная зона
с расположенными на ней «Умными лавочками»,
тематическими малыми архитектурными формами,
зонами отдыха.

Схема №1 ул. Пушкина

Схема №2 ул. Пушкина

Схема №3 ул. Пушкина

Схема №4 ул. Пушкина

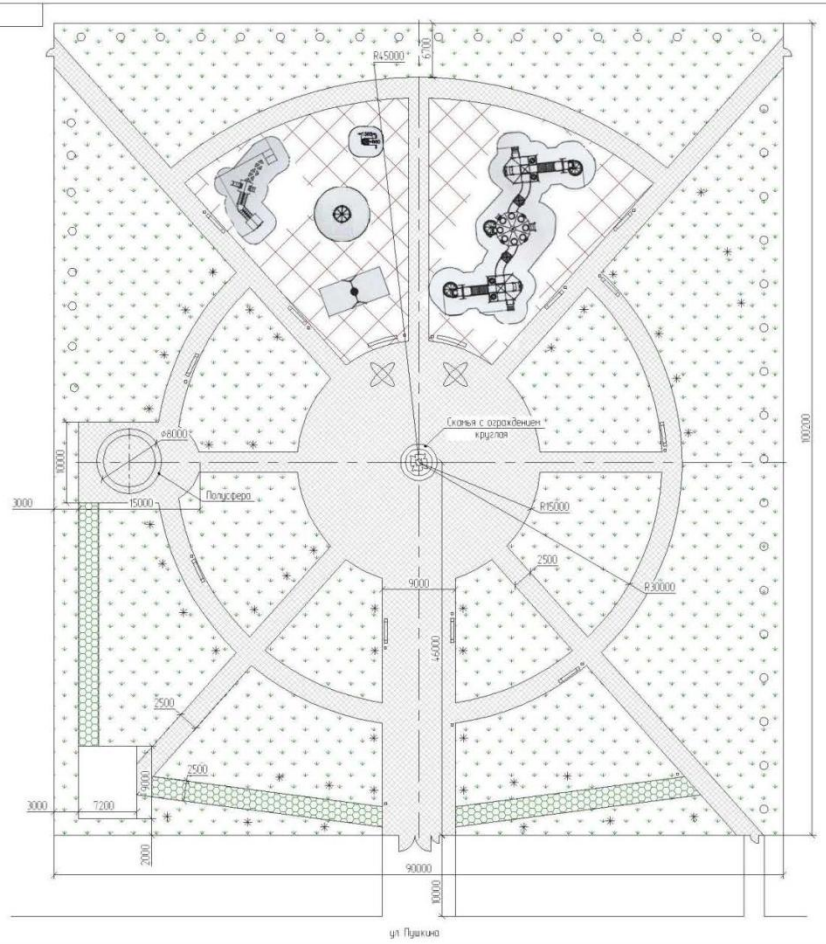

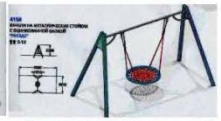

Условные обозначения

- резиновое покрытие
- асфальт
- камень на пробе
- газон
- скамейка со спинкой
- полукруглая скамейка
- урна
- зимние фигуры
- деревья
- кустарник

светильник

Изм.	Кол.уч.	Лист	№ докум.	Подп.	Дата	Сквер	Лит.	Масса	Масштаб
Разраб.		Кашкей			8.24				1:100
Пров.							Лист	Листов
Т.контр.								
Н. контр.						УКСиР		
Утв.		Кашкей						

Копировал

Формат А3

ул. Давыдова

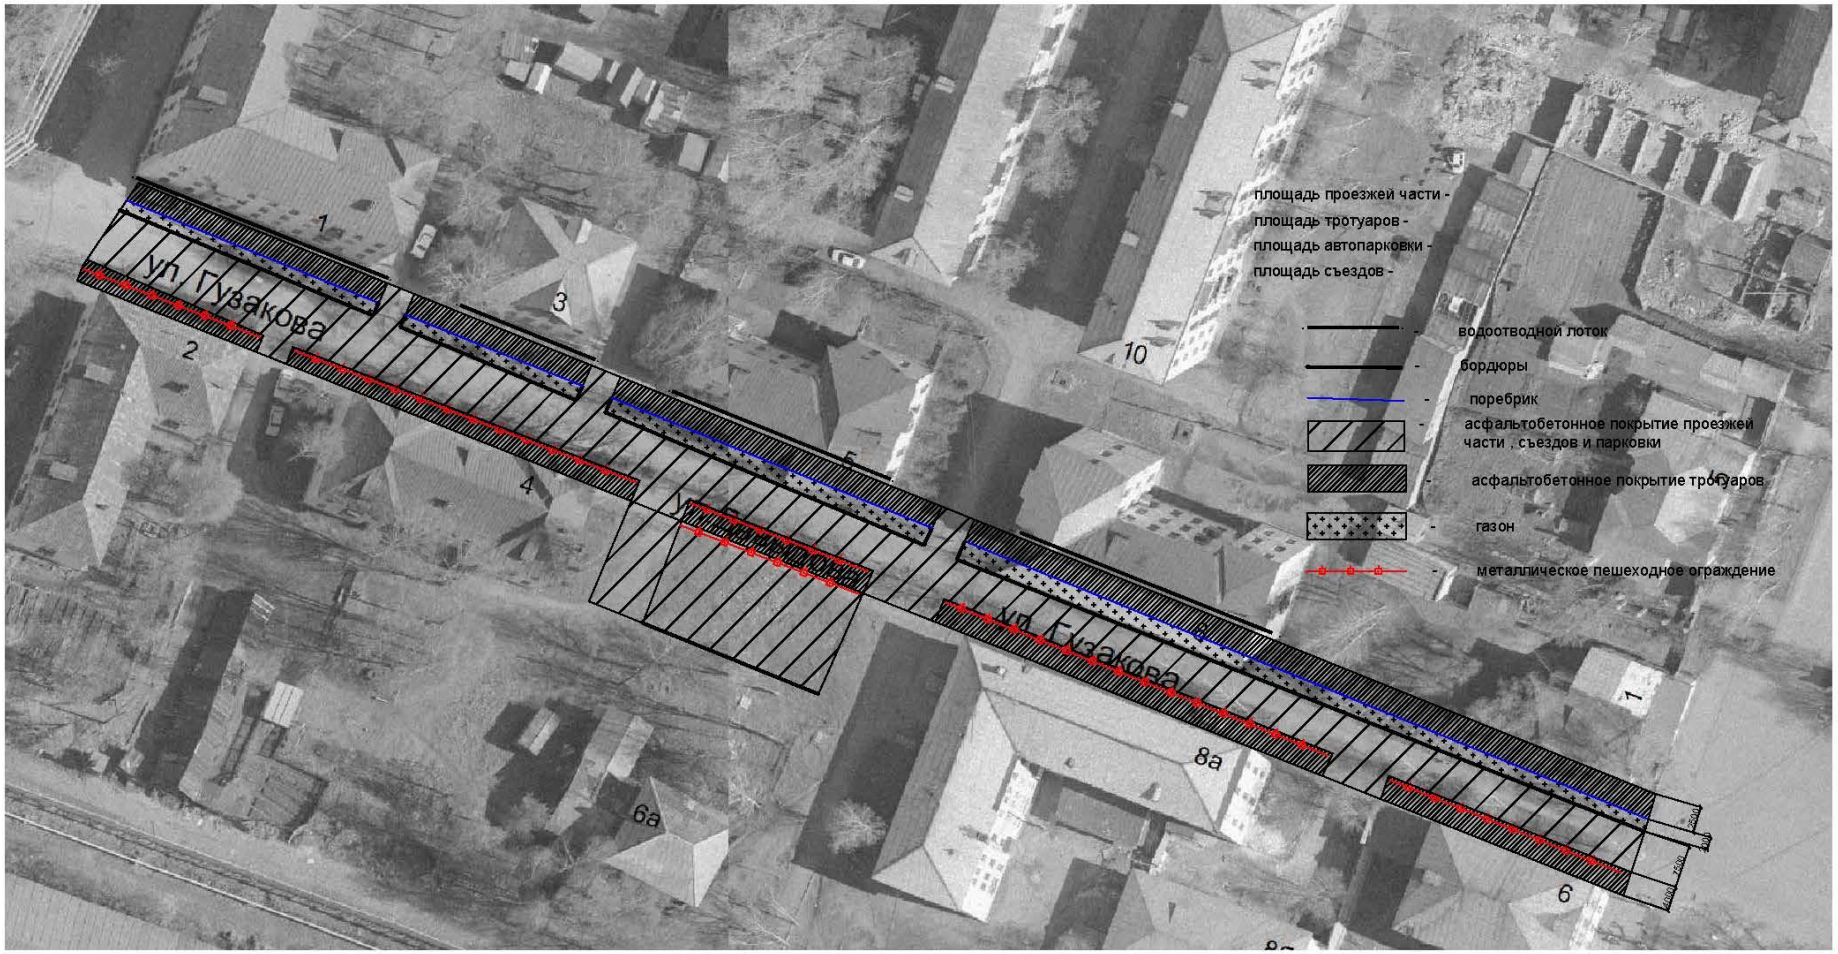
площадь проезжей части -
площадь тротуаров -
площадь автопарковки -
площадь съездов -
водоотводной лоток
бордюры
поребрик
асфальтобетонное покрытие проезжей части , съездов и парковки
асфальтобетонное покрытие тротуаров
газон
металлическое пешеходное ограждение
ул. Гузакова
ул. Гузакова
1
2
3
4
6а
8а
6
10

Сквер по ул. Давыдова